


参考図



1階床面積 54.98㎡

1階平面図

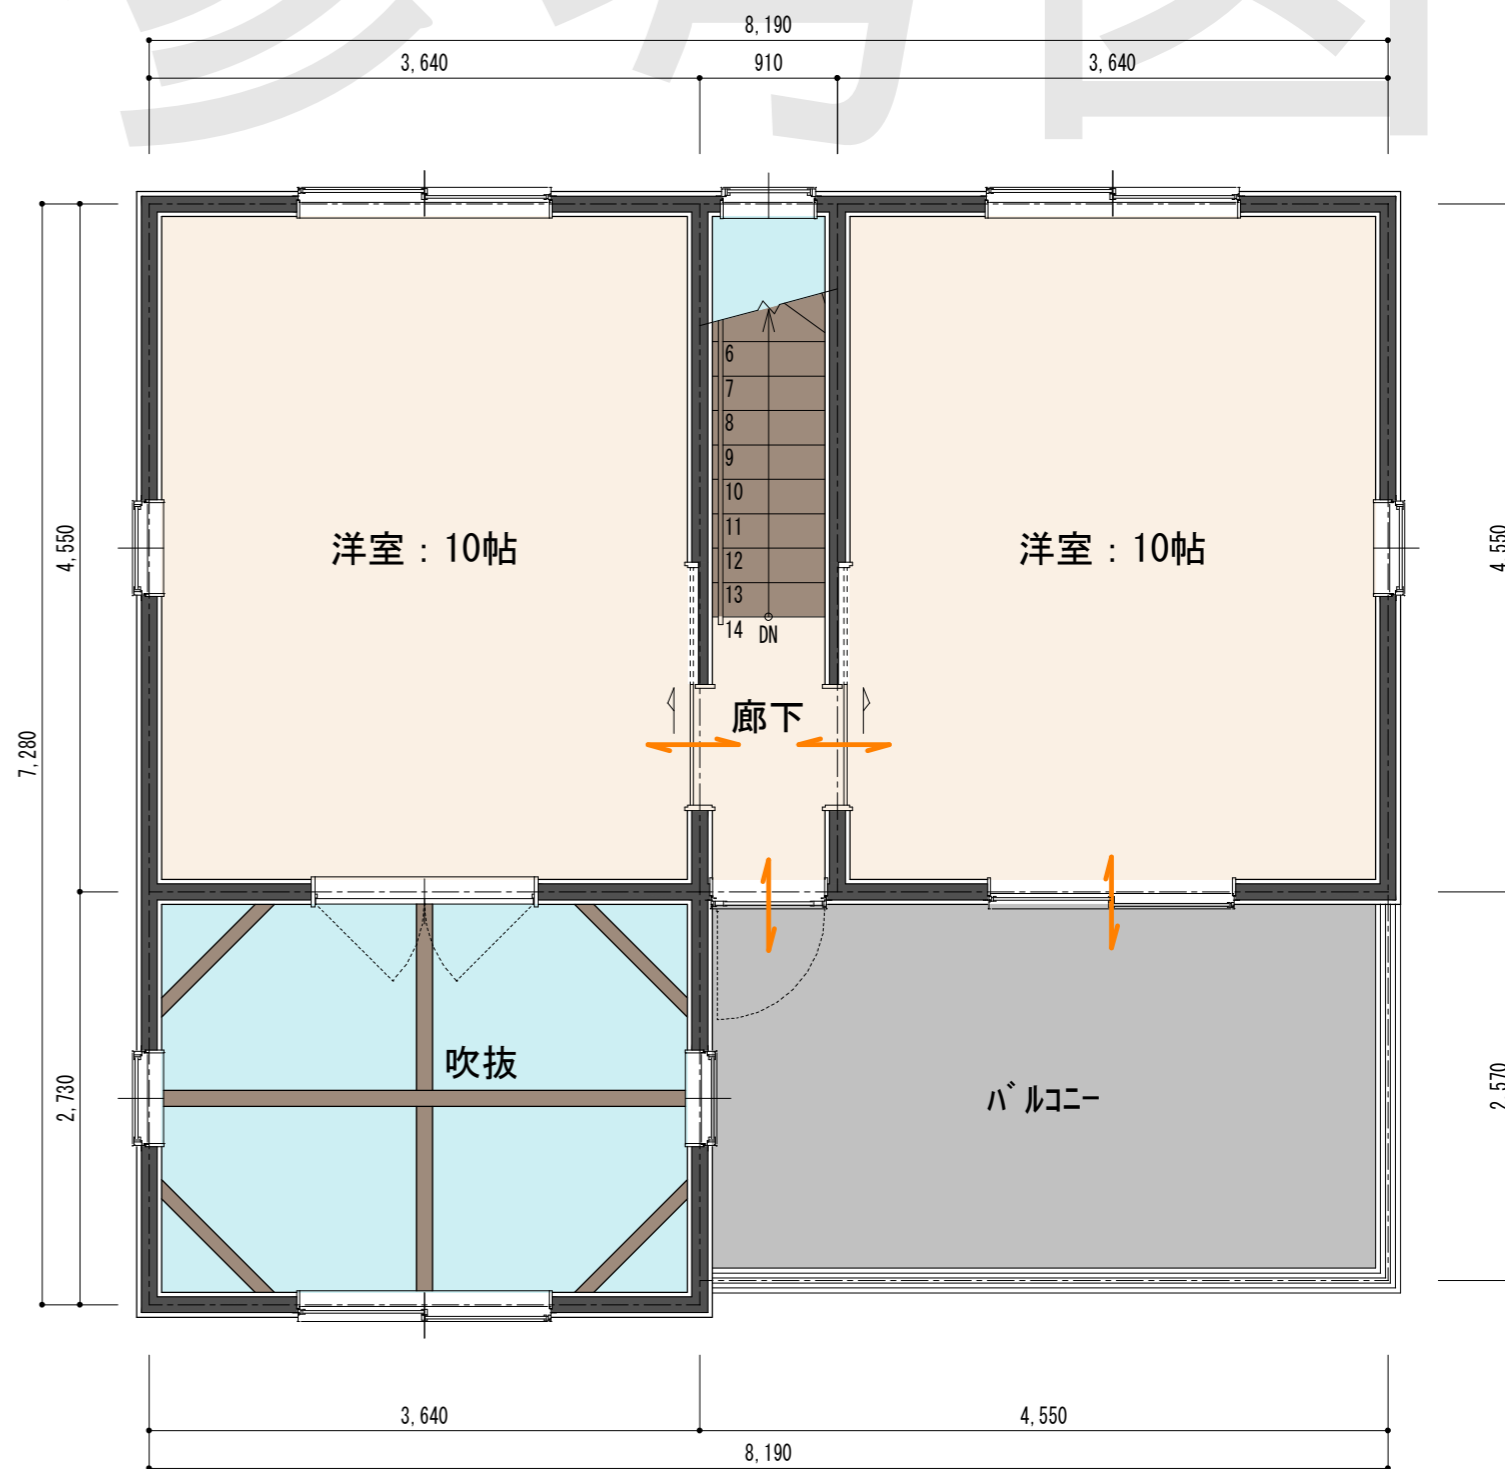

2階床面積 37.27㎡

2階平面図