


1階床面積 57.97㎡

1階平面図

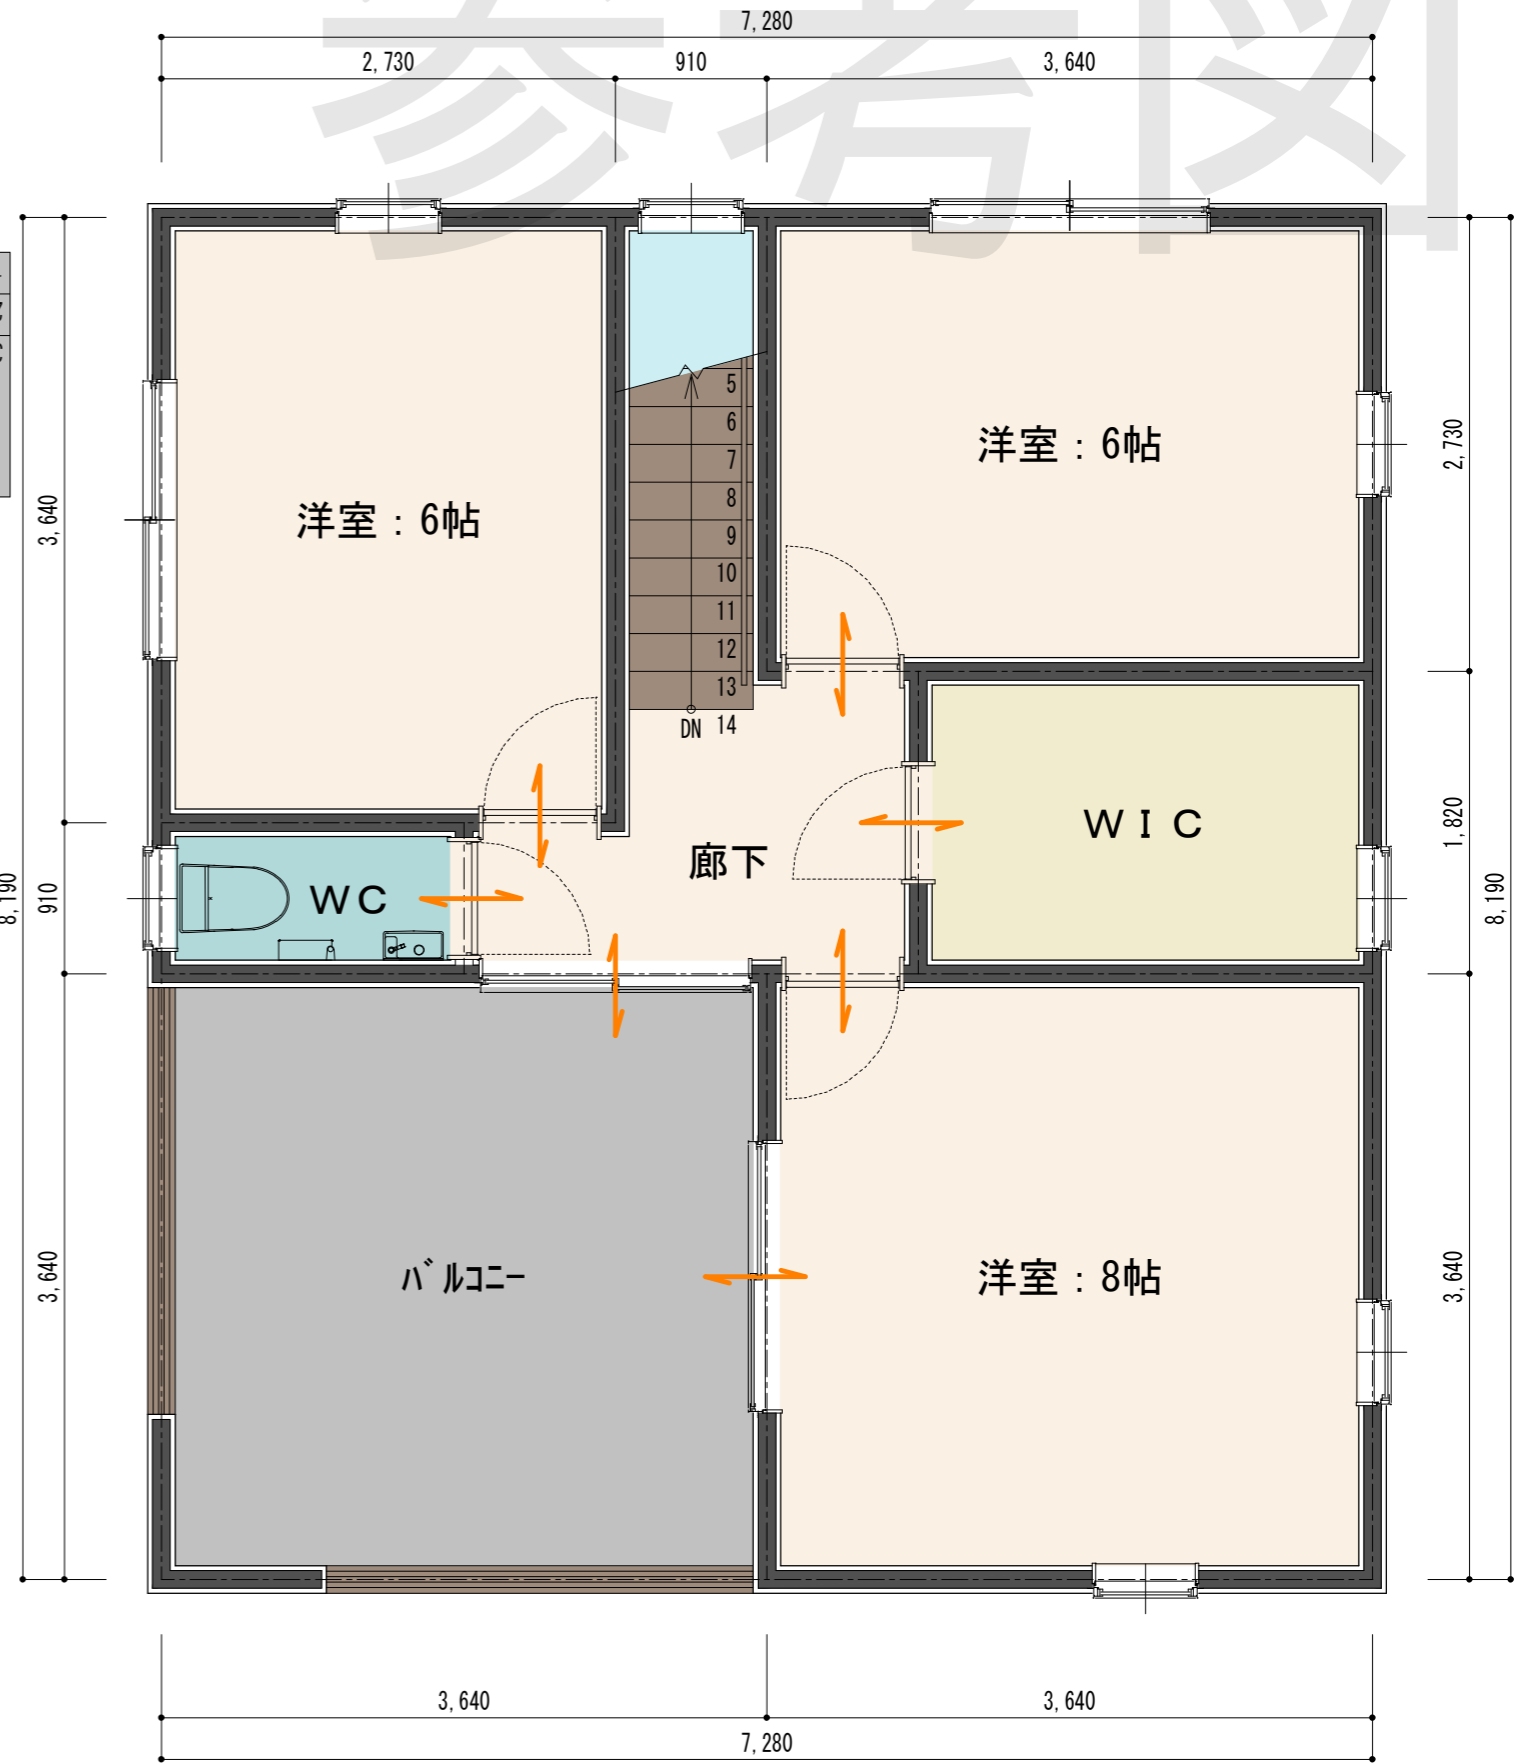

2階床面積 46.38㎡

2階平面図