


参考図

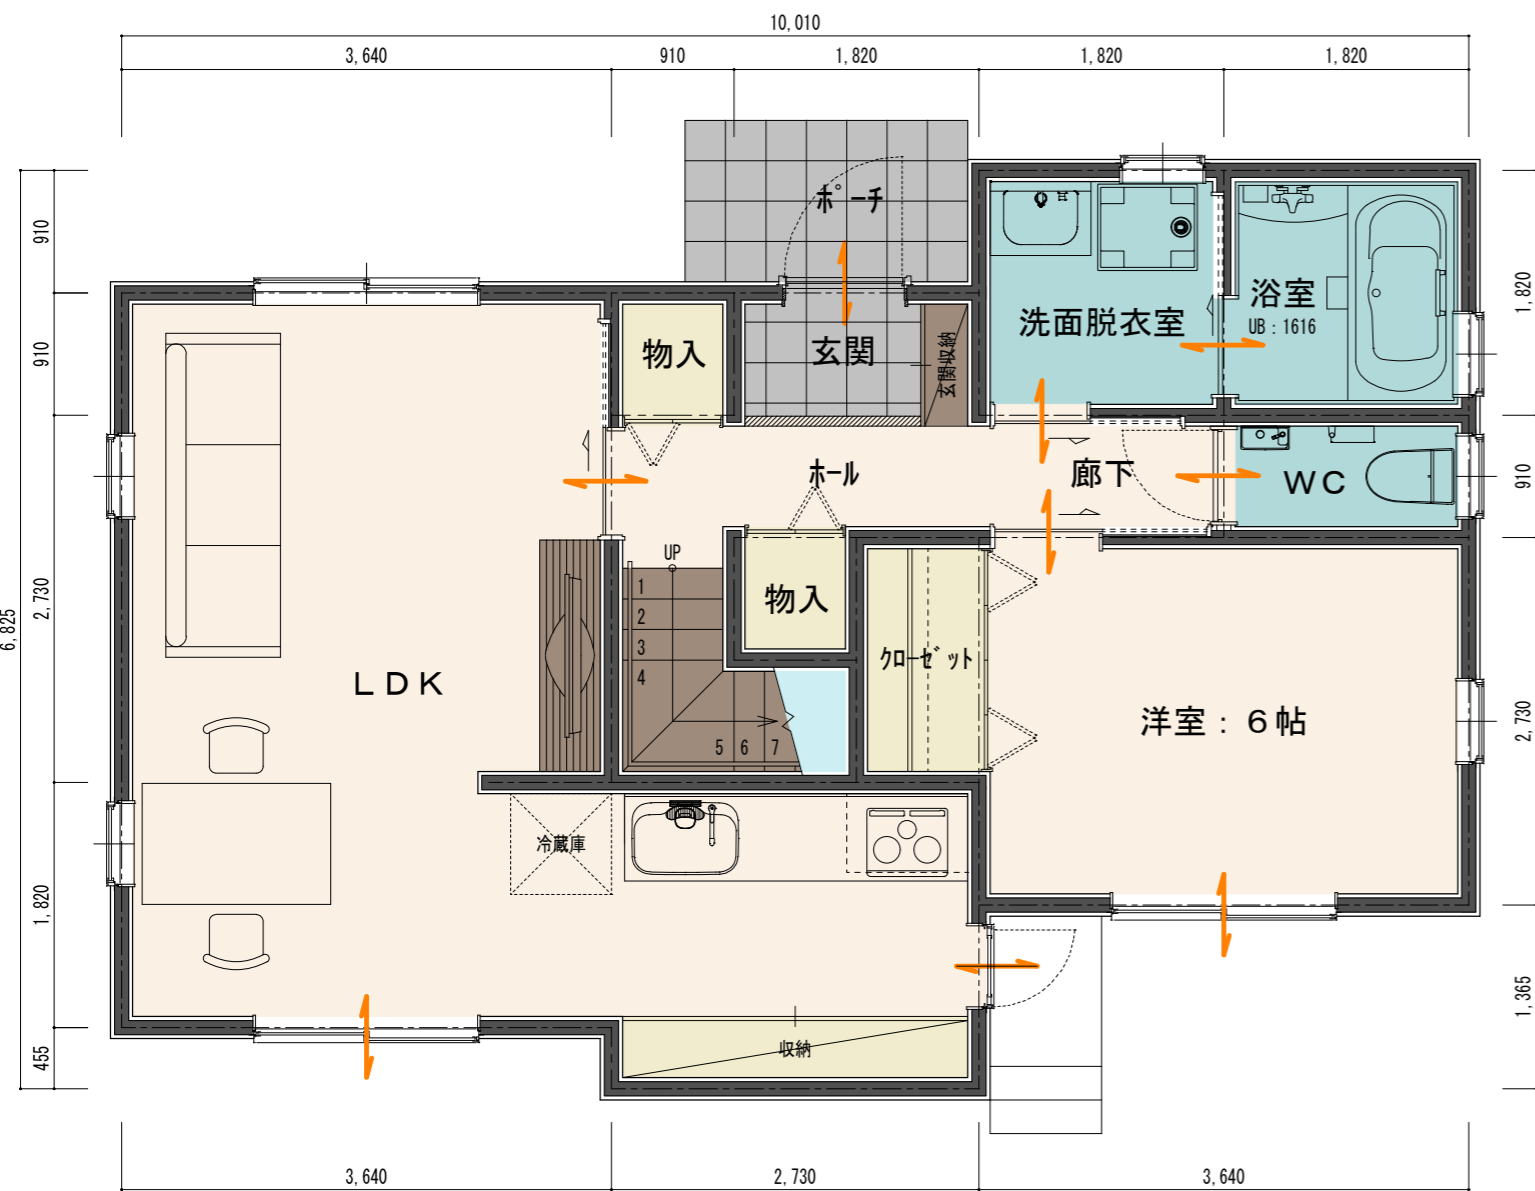

1階床面積 55.90㎡

1階平面図



2階床面積 43.06㎡

2階平面図