


参考図



1階床面積 39.75㎡

1階平面図

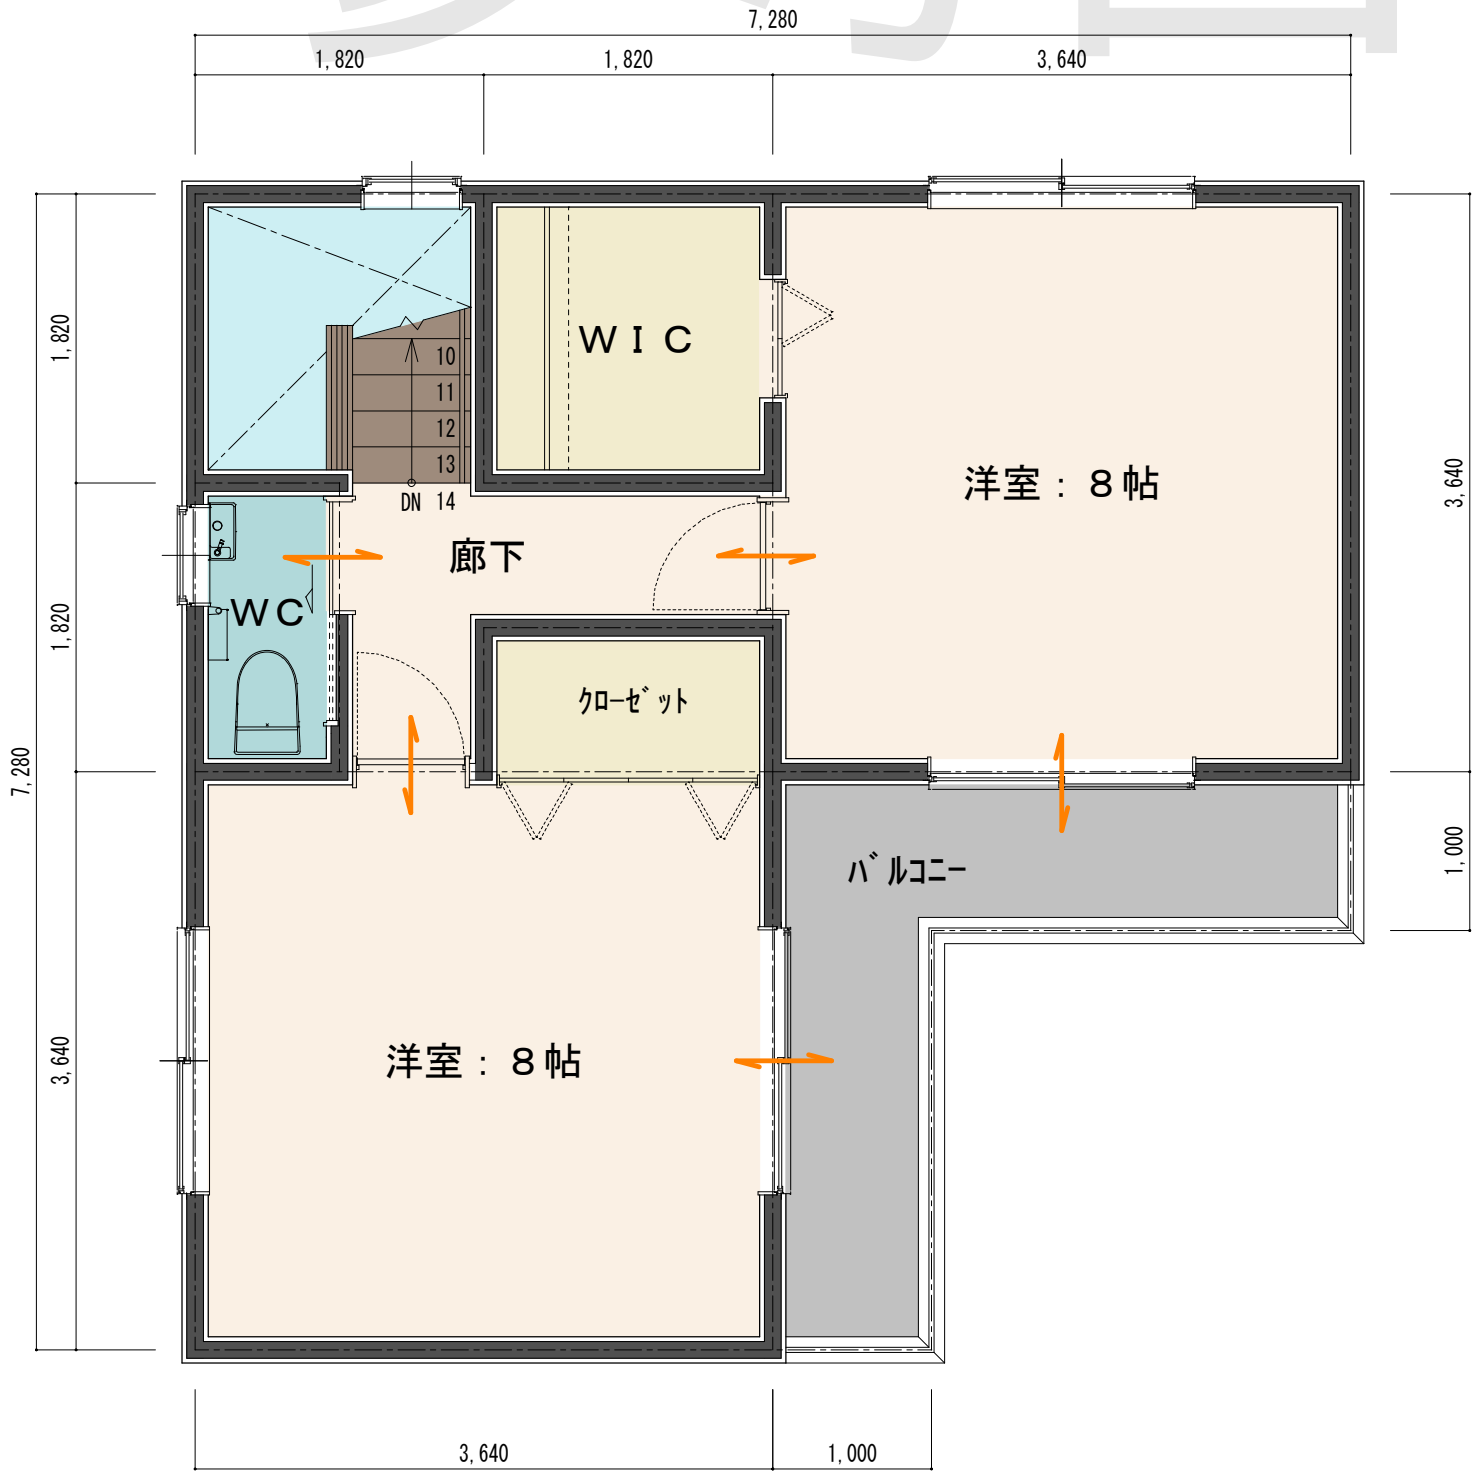

2階床面積 39.75㎡

2階平面図