



参考図

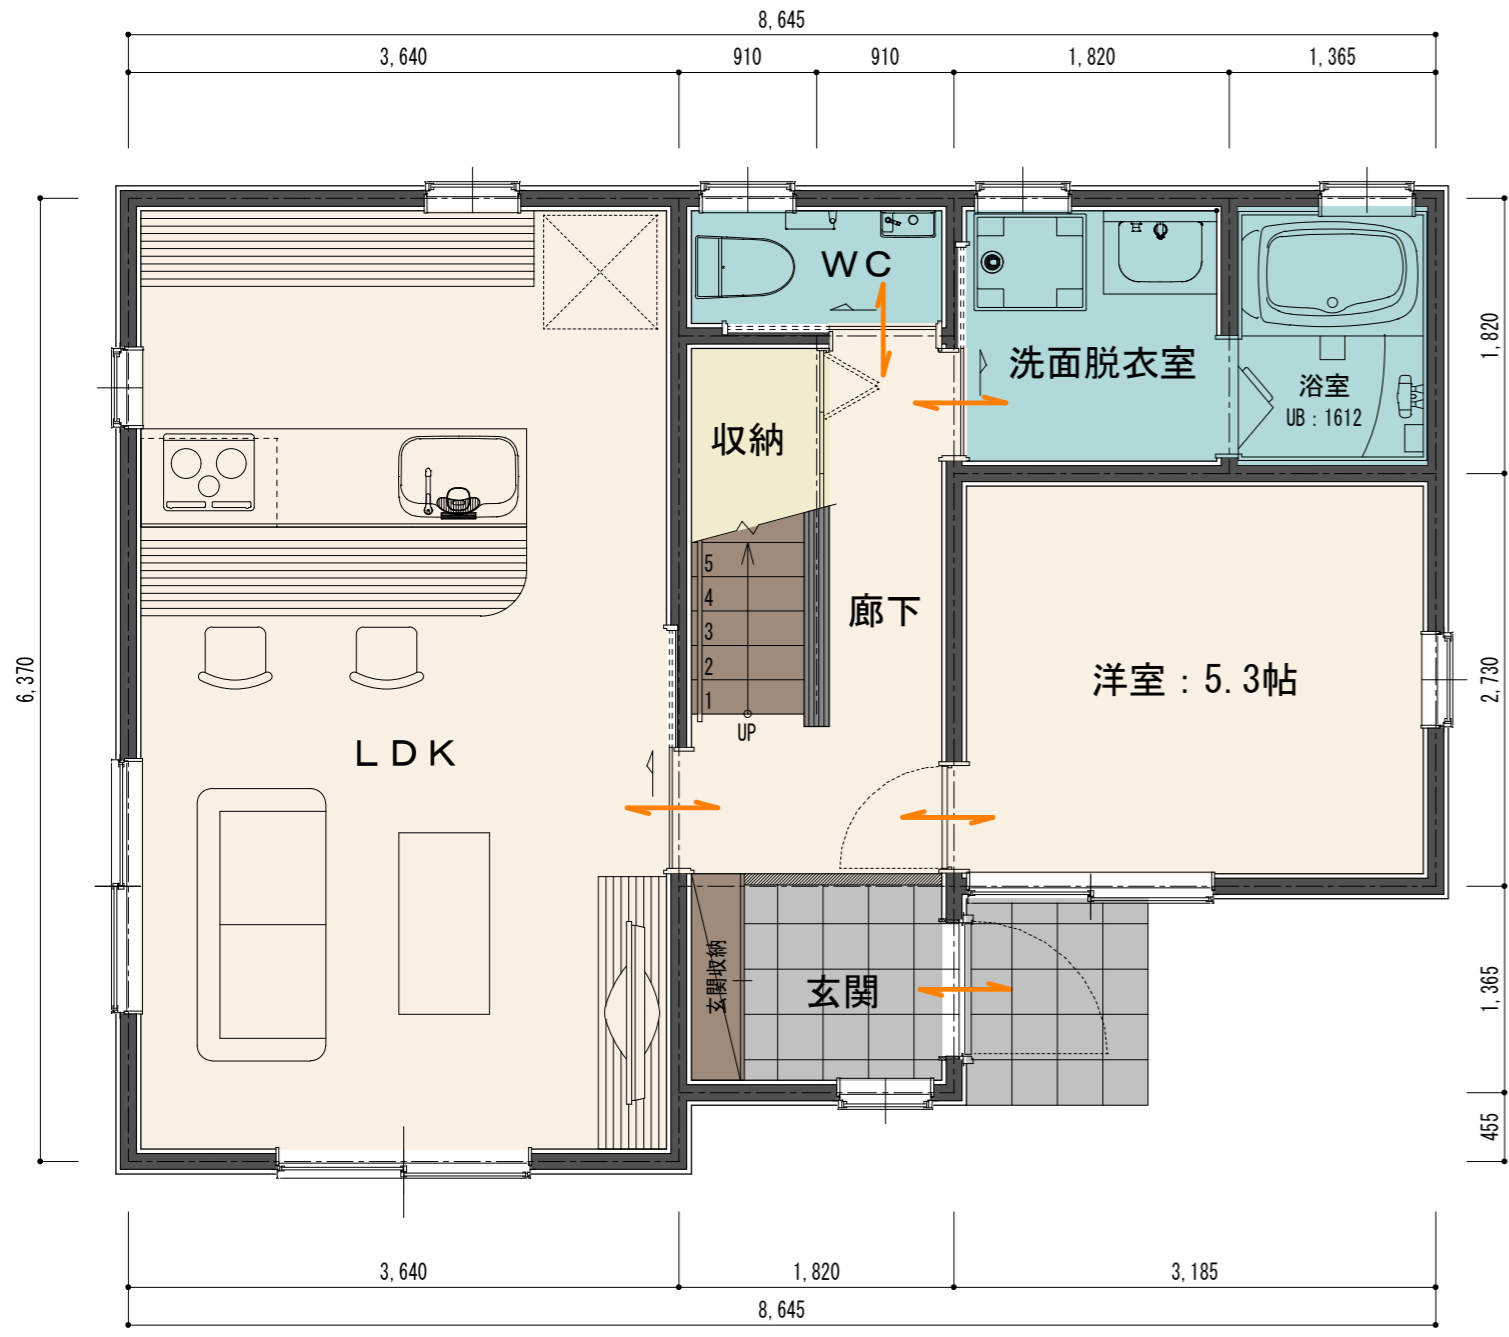

1階床面積 48.45㎡  
1階平面図

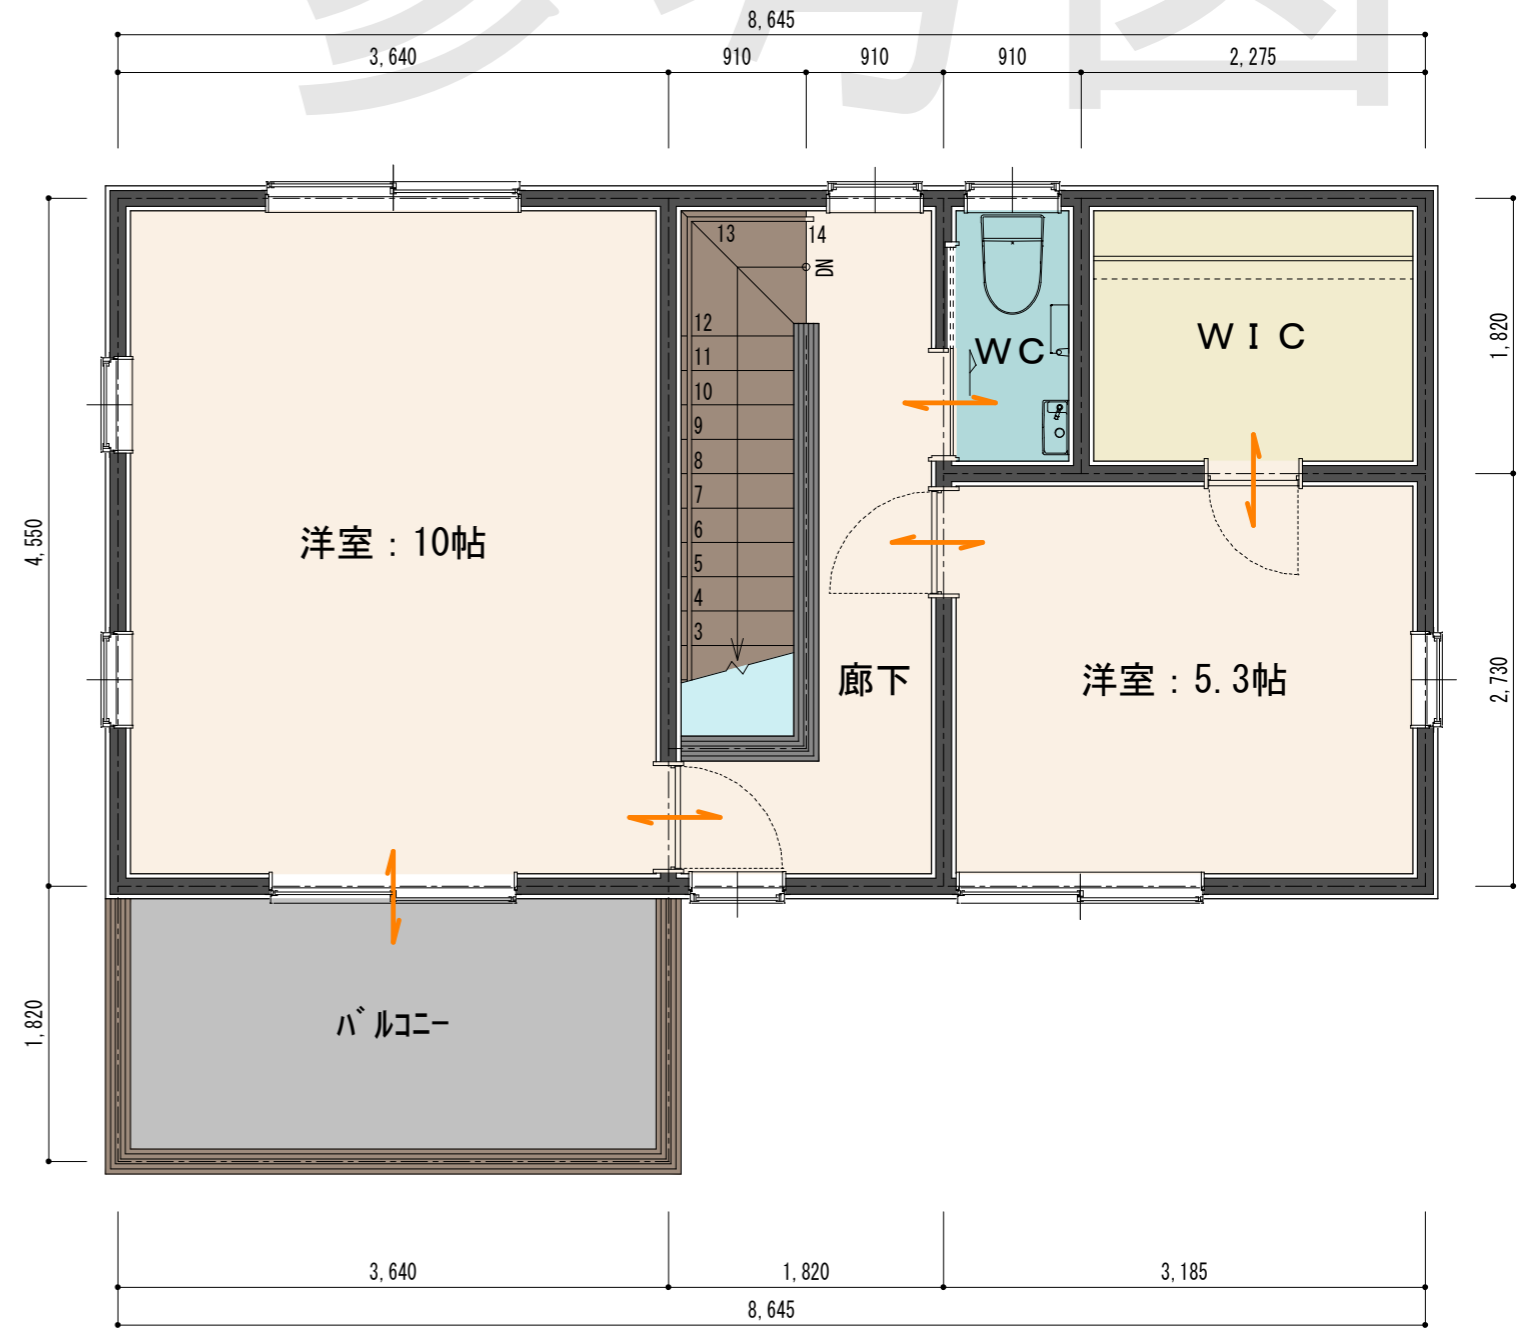

2階床面積 39.34㎡  
2階平面図